


Die freien Baugrundstücke sind mit einer roten Ziffer versehen!

N = 5834567

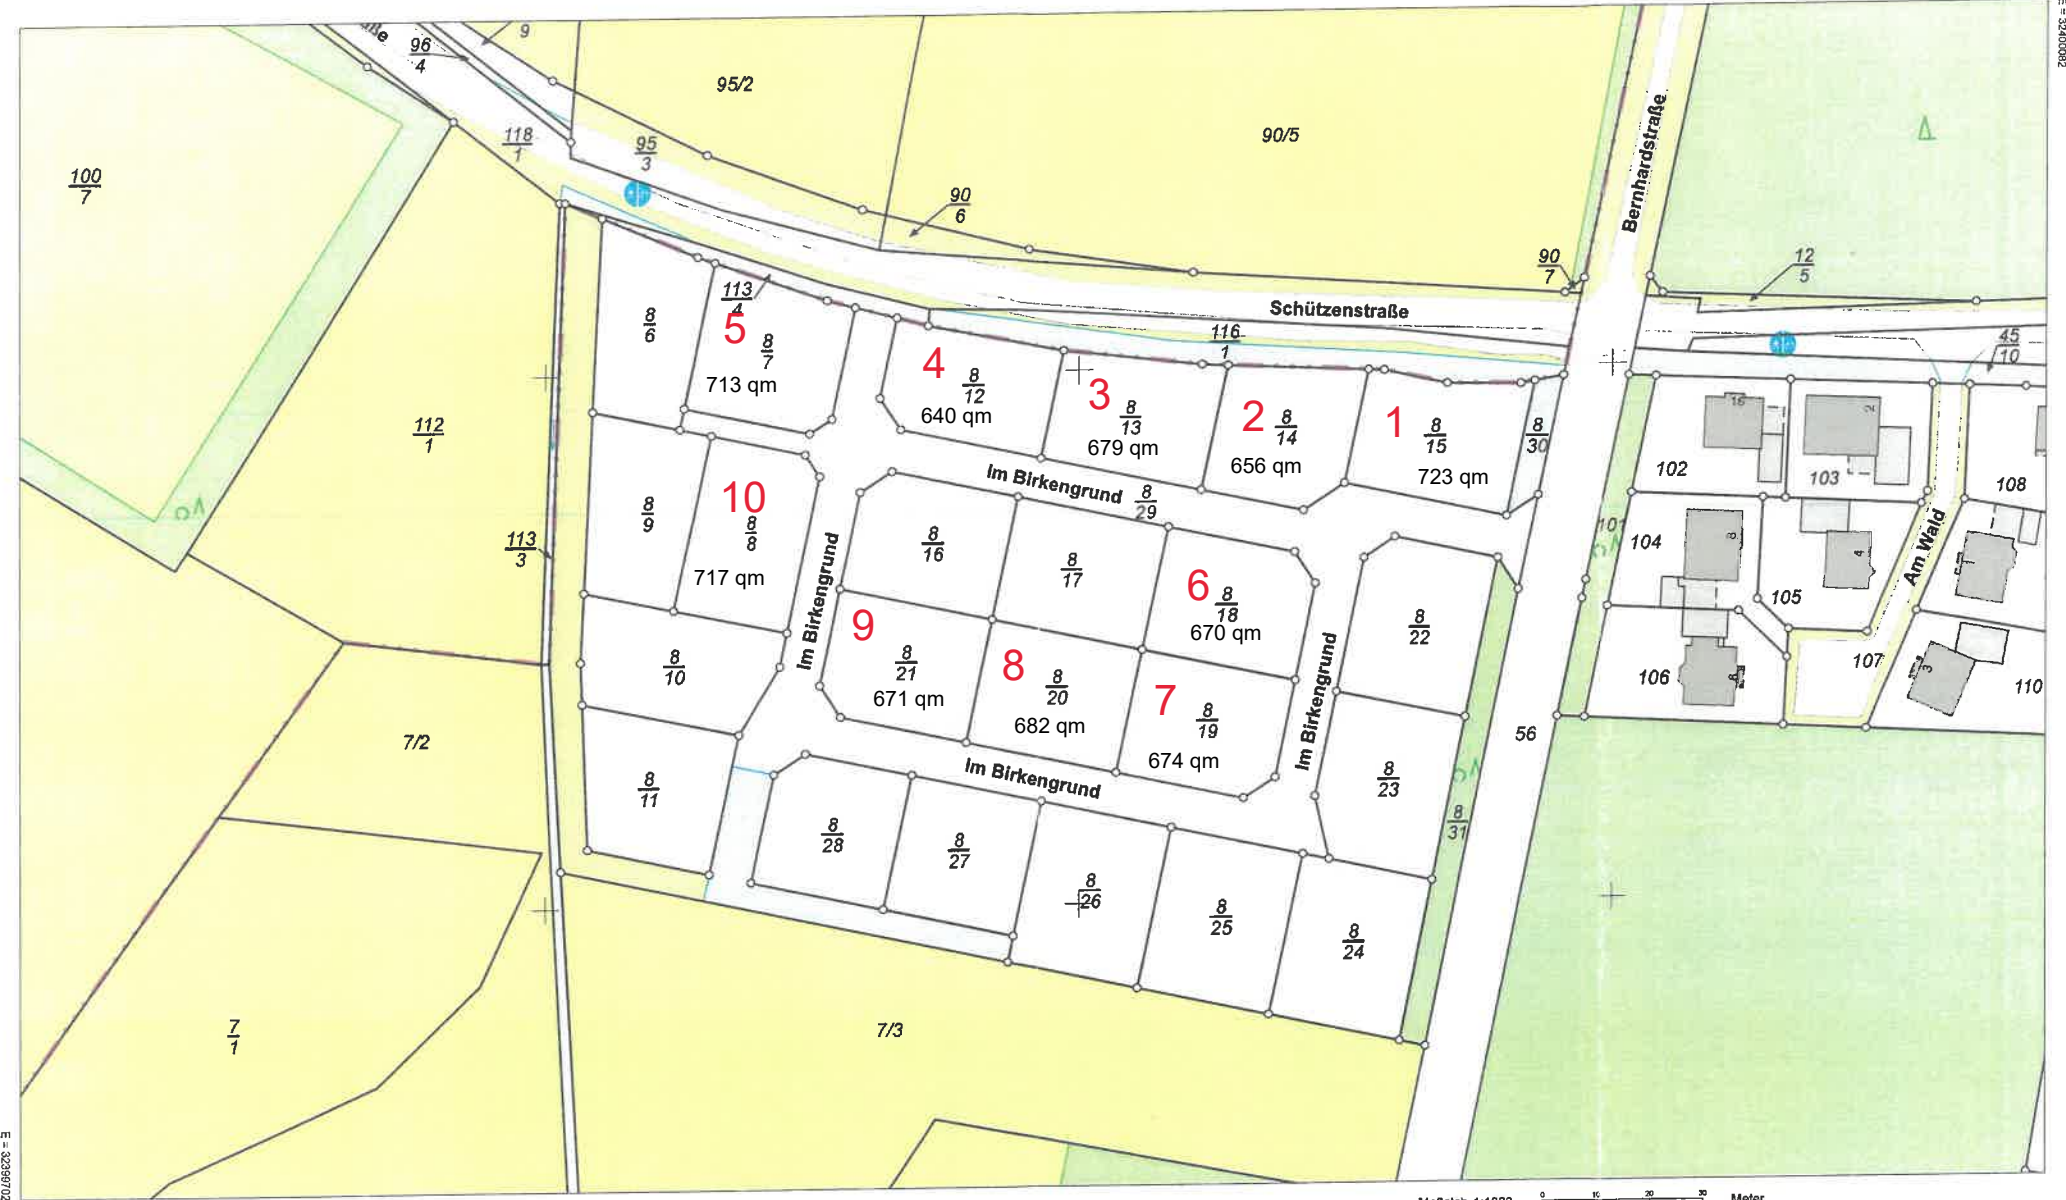

E = 32369702

N = 5834347

Maßstab 1:1000 Meter



**Vermessungs- und Katasterverwaltung
Niedersachsen**
Gemeinde: Haselünne, Stadt
Gemarkung: Andrup
Flur: 10 Flurstück: 8/6

**Liegenschaftskarte 1:1000
Standardpräsentation**

Erstellt am 13.11.2023
Aktualität der Daten 11.11.2023

Verantwortlich für den Inhalt:
Landesamt für Geoinformation und Landesvermessung Niedersachsen
Regionaldirektion Osnabrück-Meppen - Katasteramt Meppen -
Obergerichtsstraße 18
49716 Meppen

Bereitgestellt durch:
Landesamt für Geoinformation und Landesvermessung Niedersachsen
- Katasteramt Meppen -
Obergerichtsstr. 18
49716 Meppen
Zeichen: V1-551_2022

Bei einer Verwertung für nichteigene oder wirtschaftliche Zwecke oder einer öffentlichen Wiedergabe sind die Allgemeinen Geschäfts- und Nutzungsbedingungen (AGNB) zu beachten; ggf. sind erforderliche Nutzungsrechte über einen zusätzlich mit der für den Inhalt verantwortlichen Behörde abzuschließenden Nutzungsvertrag zu erwerben.